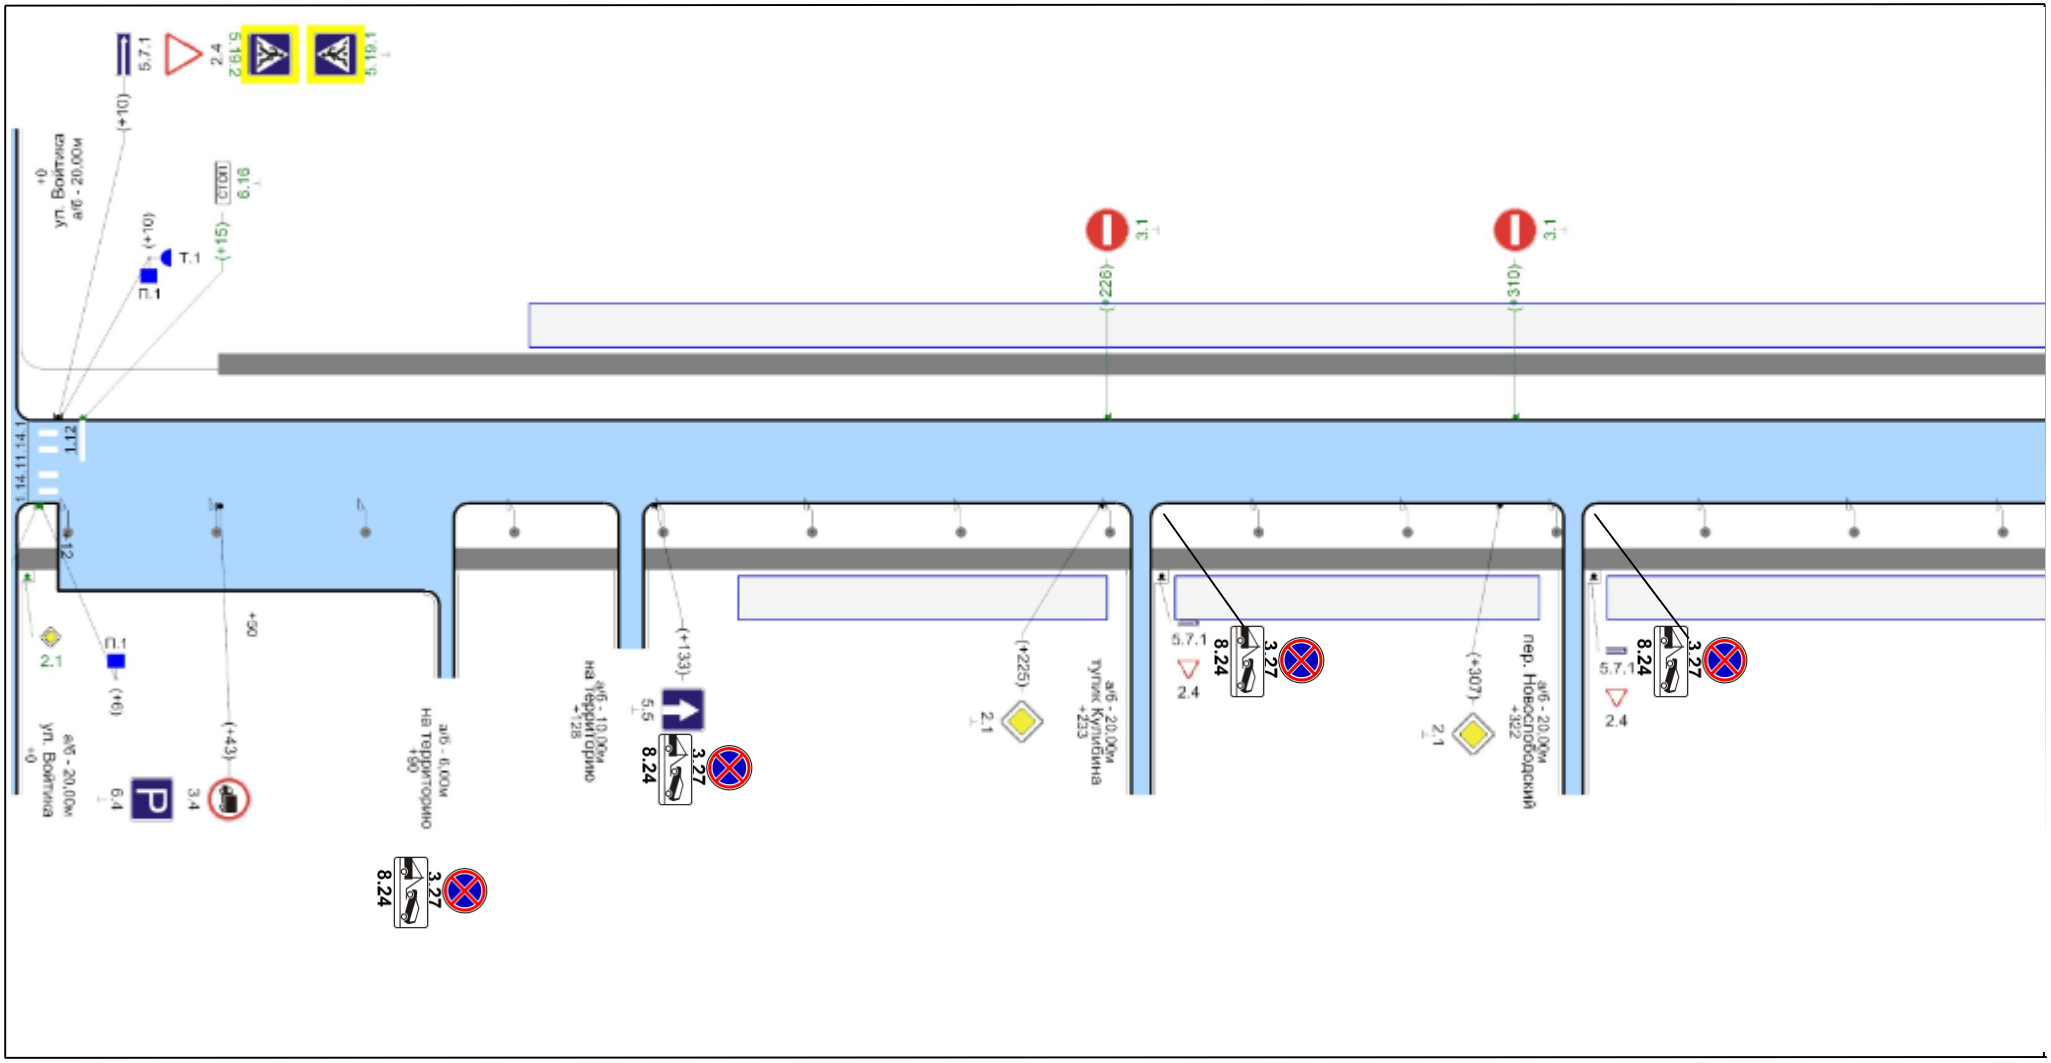Схема внесения изменений в проект организации дорожного движения ул. Калинина путем установки дорожных знаков 3.27 «Остановка запрещена» совместно с табличкой дополнительной информации 8.24 «Работает эвакуатор»