


Тротуары слева	500 - 1000									
Дорожные ограждения и направляющие устройства слева										
Дорожные ограждения и направляющие устройства по осевой	пешеходное ограждение 500 - 567			пешеходное ограждение 571 - 845				пешеходное ограждение 868 - 952		
Горизонтальная дорожная разметка слева	3-я от разделительной			1.11 741- 751	1.1 751 - 776	1.11 776- 786		1.11 915- 925	1.1 925 - 945	1.11 945- 955
	2-я от разделительной	1.5 500 - 571		1.1 609 - 629		1.6 629 - 679		1.5 679 - 959		
	1-я от разделительной	1.5 500 - 571		1.1 609 - 629		1.6 629 - 679		1.5 679 - 959		
Элементы дороги в плане	R=275 K6=1,00									
Элементы дороги в продольном профиле	i=-8%									

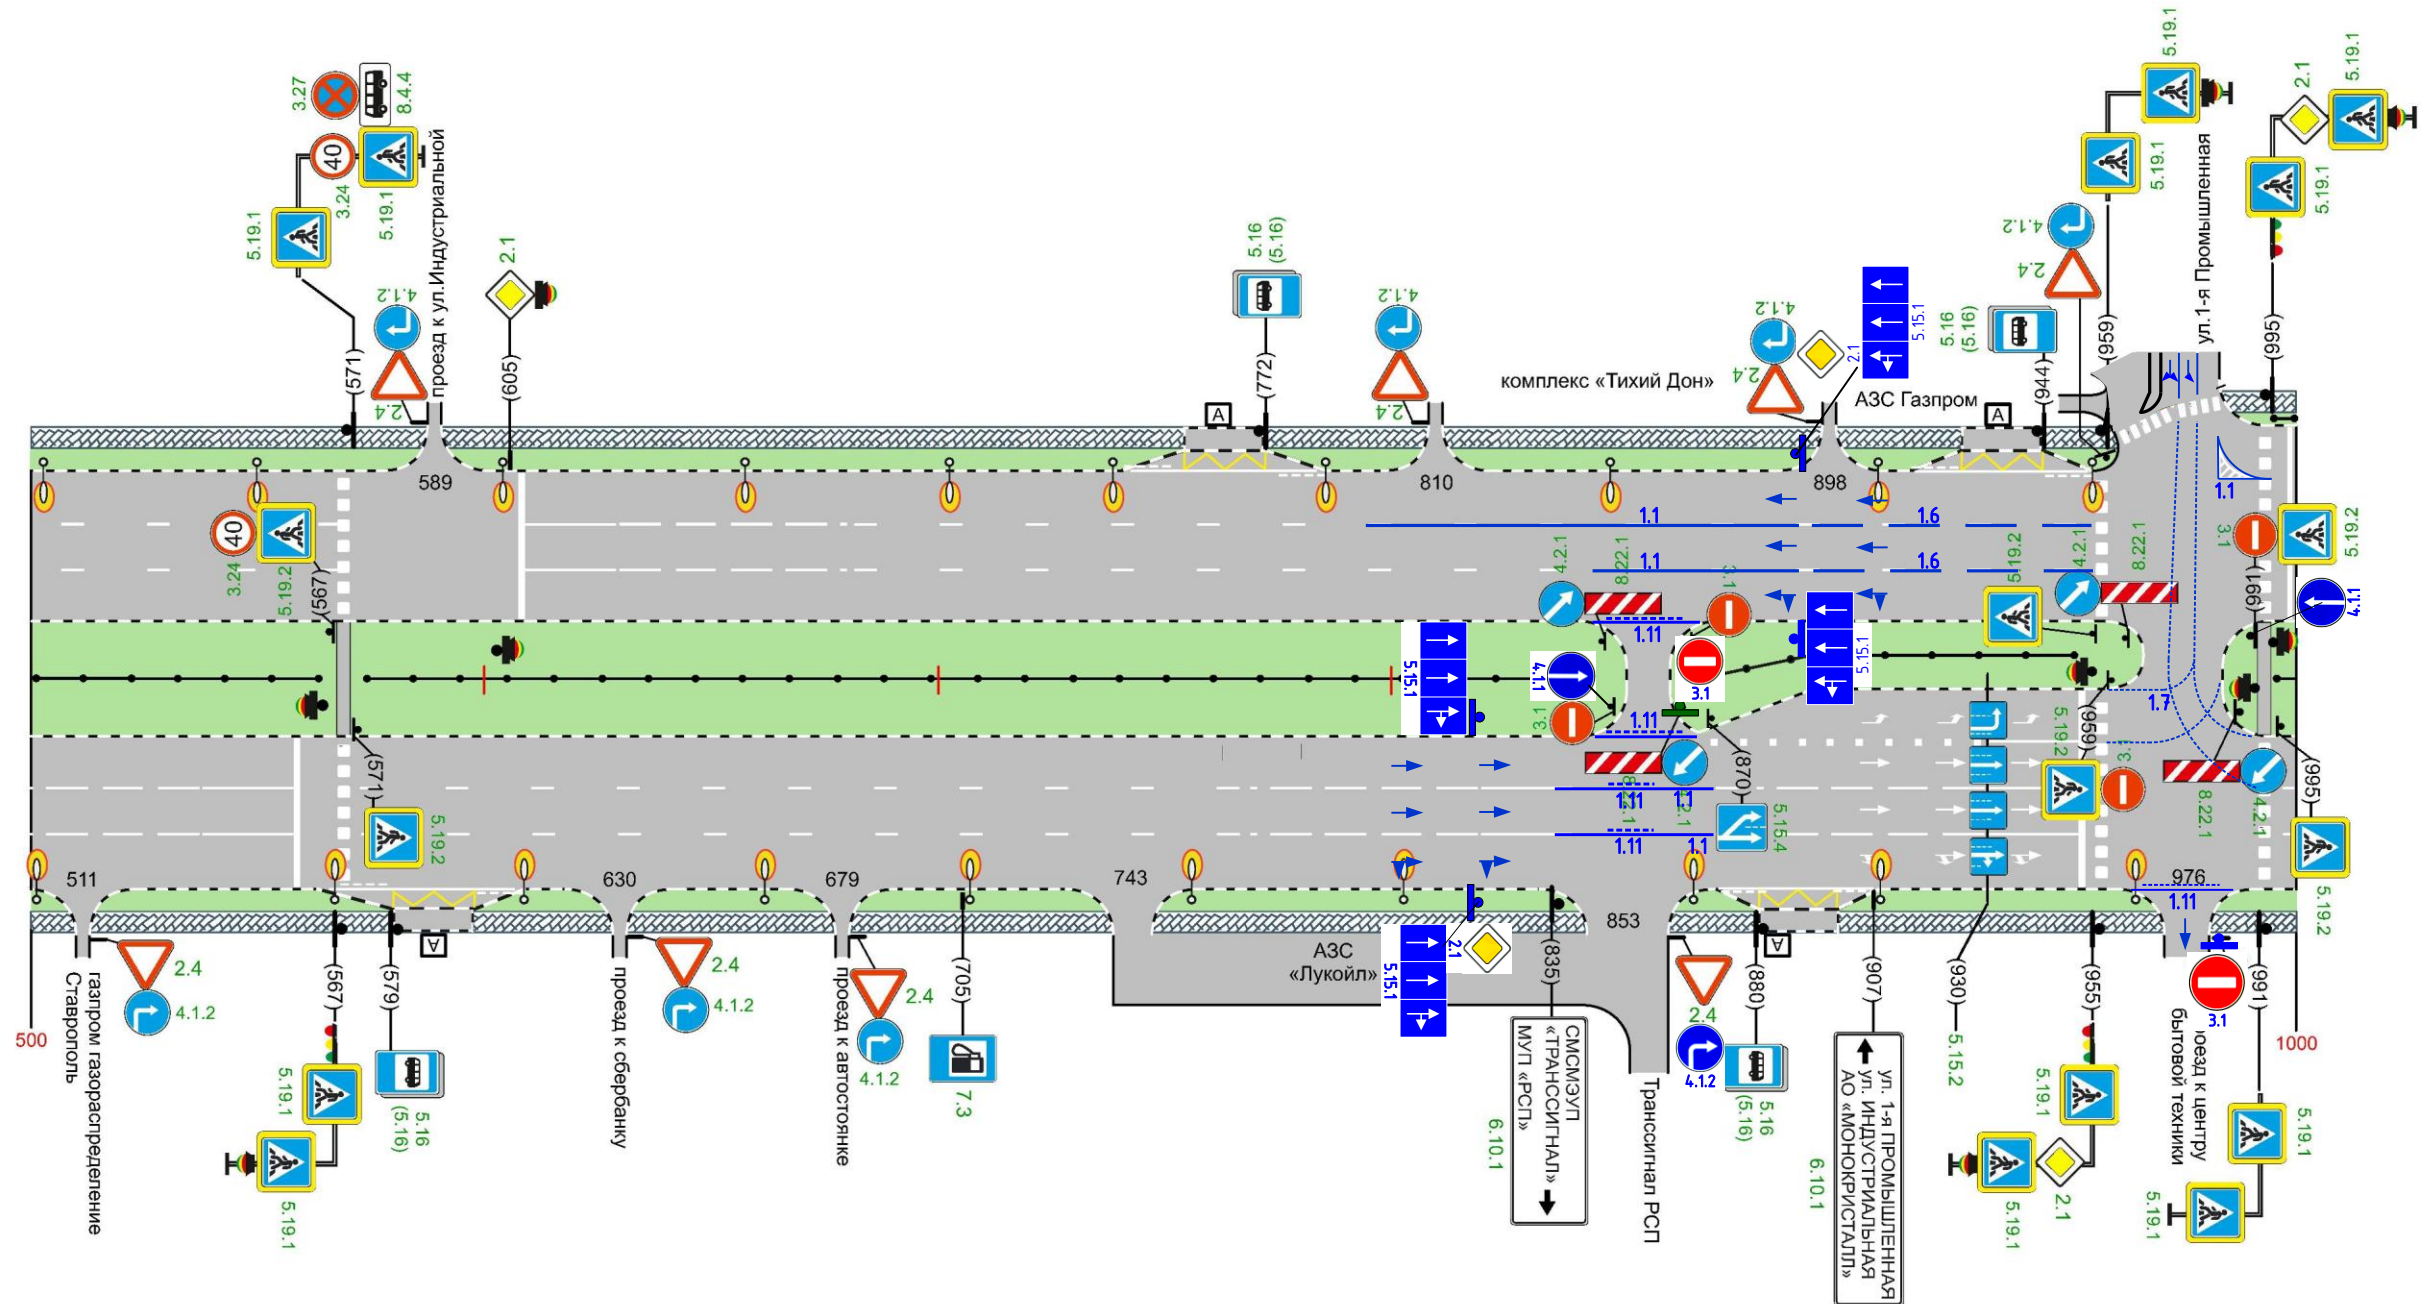


проспект Кулакова м 500 - м 1000

Горизонтальная дорожная разметка справа	1-я от разделительной	1.8 868 - 932										1.1 932 - 952
	2-я от разделительной	1.6 500 - 538	1.1 538 - 558	1.5 558 - 770				1.6 770 - 820	1.1 820 - 840	1.5 868 - 882	1.6 882 - 932	1.1 932 - 952
	3-я от разделительной	1.6 500 - 538	1.1 538 - 558	1.5 558 - 770				1.6 770 - 820	1.1 820 - 840	1.5 868 - 882	1.6 882 - 932	1.1 932 - 952
	4-я от разделительной		1.11 563- 573	1.1 573 - 599	1.11 599- 609					1.11 872- 882	1.1 882 - 898	1.11 898- 908
Дорожные ограждения и направляющие устр-ва справа												
Тротуары справа	500 - 1000											

Тротуары слева	0 - 500									
Дорожные ограждения и направляющие устройства слева	пешеходное ограждение 0 - 44									
Дорожные ограждения и направляющие устройства по оси	пешеходное ограждение 0 - 212					пешеходное ограждение 250 - 324			пешеходное ограждение 361 - 500	
Горизонтальная дорожная разметка слева	4-я от разделительной	1.1 0 - 20	1.8 20 - 70			1.7 242 - 298	1.11 298 - 308	1.1 308 - 324	1.11 324 - 334	1.8 420 - 500
	3-я от разделительной	1.1 0 - 20	1.6 20 - 70	1.5 70 - 217		1.1 245 - 265	1.6 265 - 315	1.5 315 - 328	1.1 356 - 376	1.6 376 - 426
	2-я от разделительной	1.1 0 - 20	1.6 20 - 70	1.5 70 - 217		1.1 245 - 265	1.6 265 - 315	1.5 315 - 328	1.1 356 - 376	1.6 376 - 426
	1-я от разделительной					1.1 245 - 265	1.6 265 - 315	1.5 315 - 328		1.5 426 - 500
Элементы дороги в плане	R=275 K5=1,00									
Элементы дороги в продольном профиле	i=2‰									

пеш. огр. 488 - 500

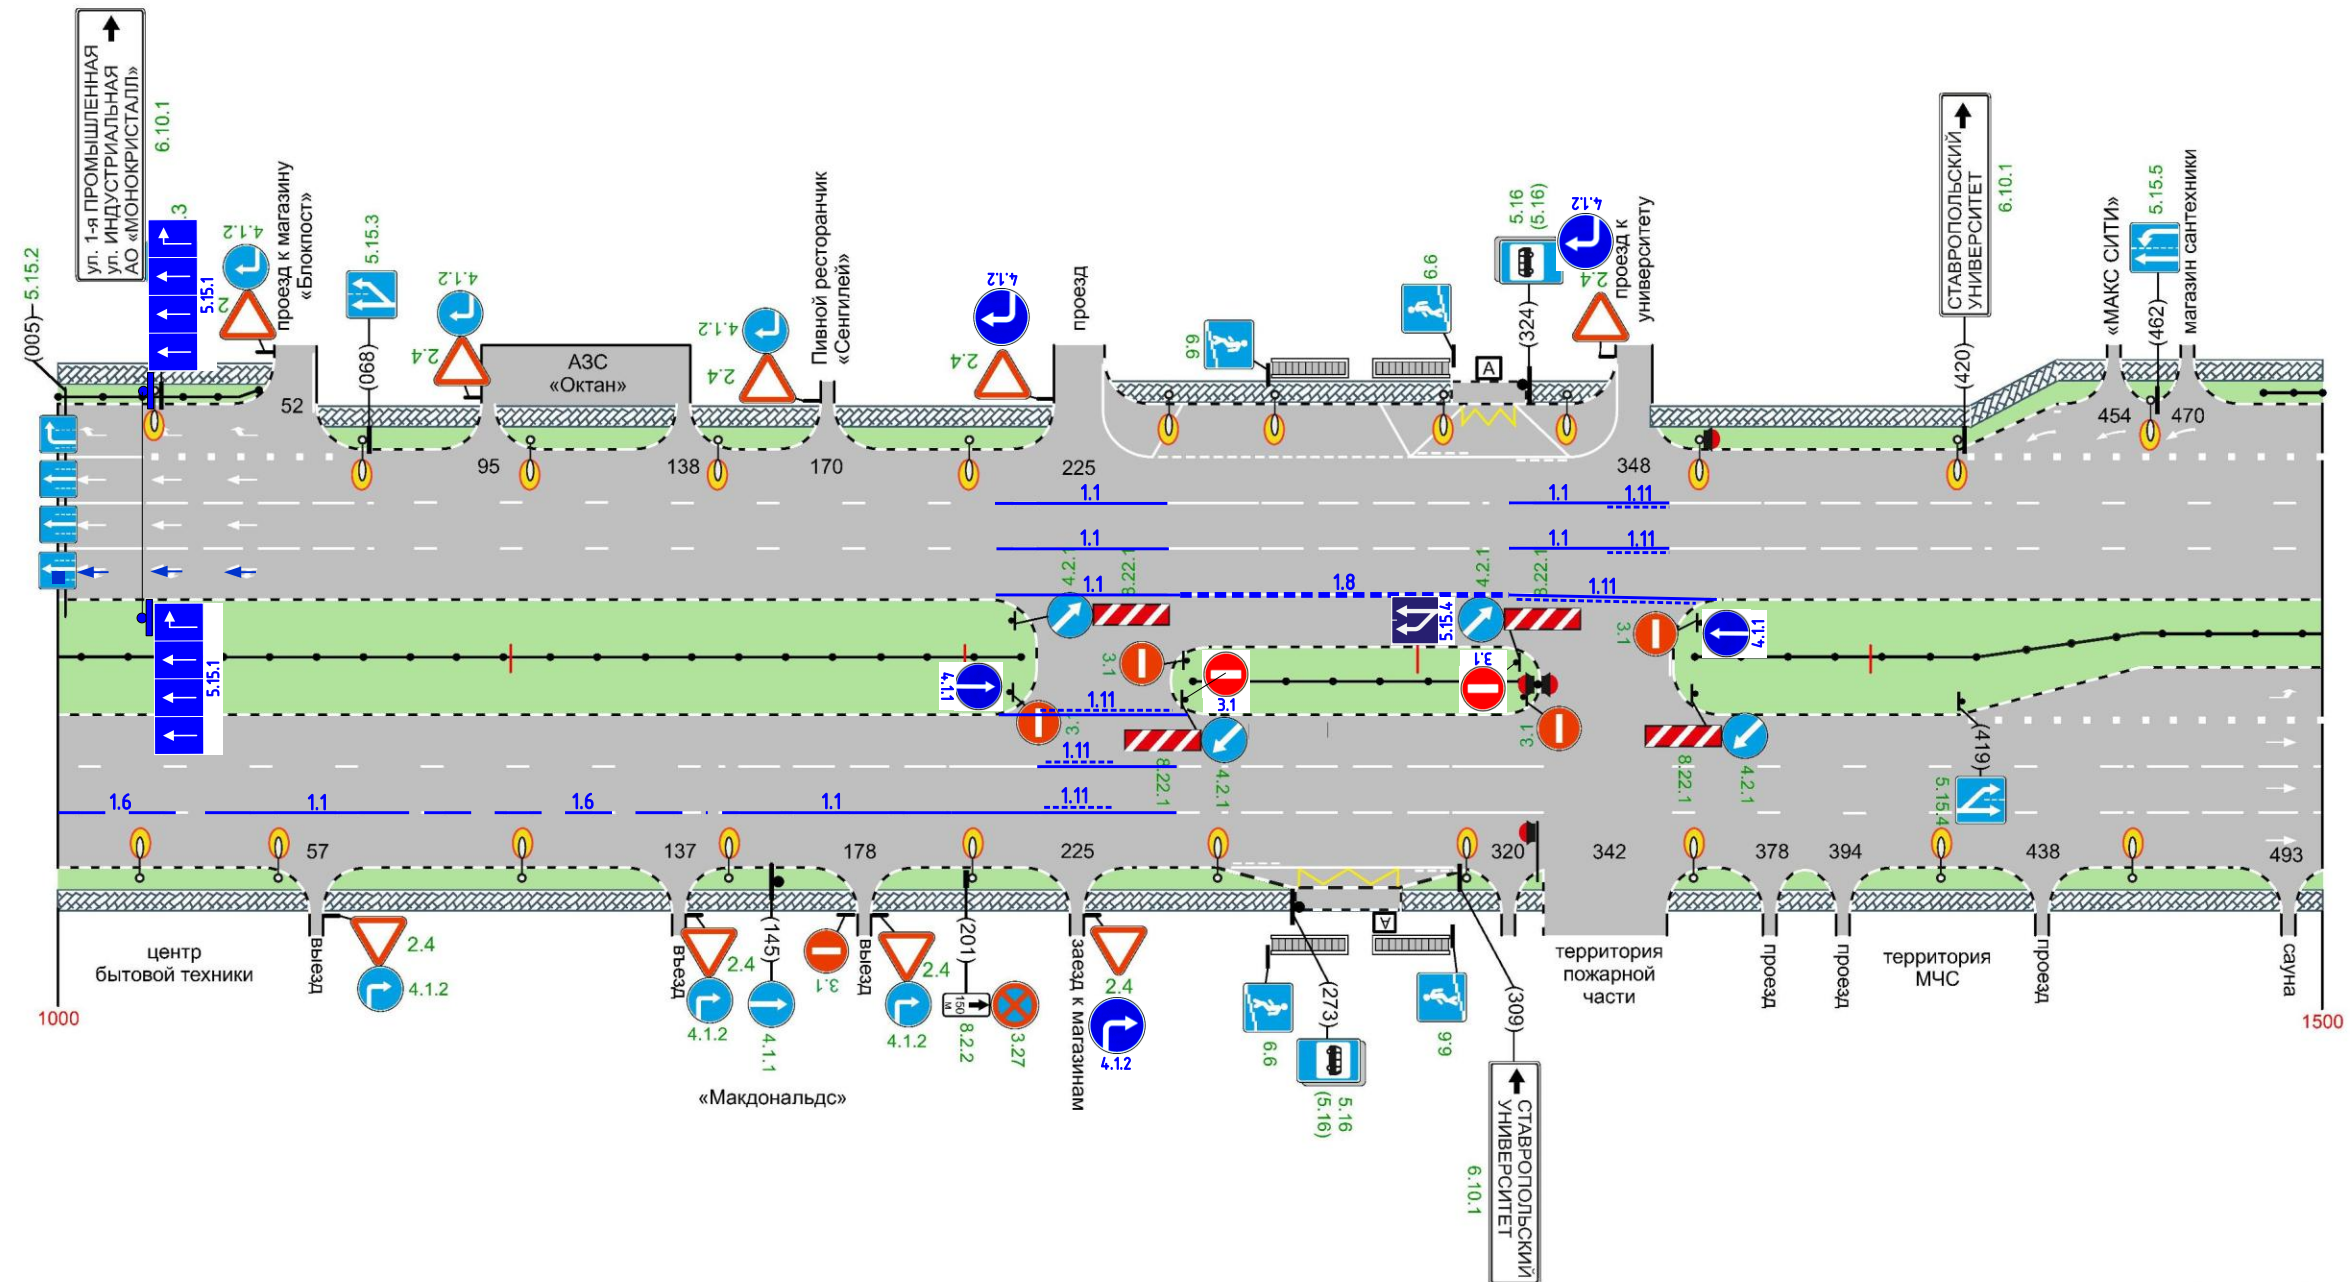

проспект Кулакова м 1000 - м 1500

Горизонтальная дорожная разметка справа	1-я от разделительной	1.8 420 - 500									
	2-я от разделительной	1.5 0 - 147	1.6 147 - 197	1.1 197 - 217	1.5 245 - 258	1.6 258 - 308	1.1 308 - 328	1.5 356 - 467	1.6 467 - 500		
	3-я от разделительной	1.5 0 - 147	1.6 147 - 197	1.1 197 - 217	1.5 245 - 258	1.6 258 - 308	1.1 308 - 328	1.5 356 - 467	1.6 467 - 500		
	4-я от разделительной										
Дорожные ограждения и направляющие устр-ва справа											
Тротуары справа	0 - 500										