


«Двухквартирный жилой дом по адресу:
тупик Федосеева, 36 в г. Ставрополе»

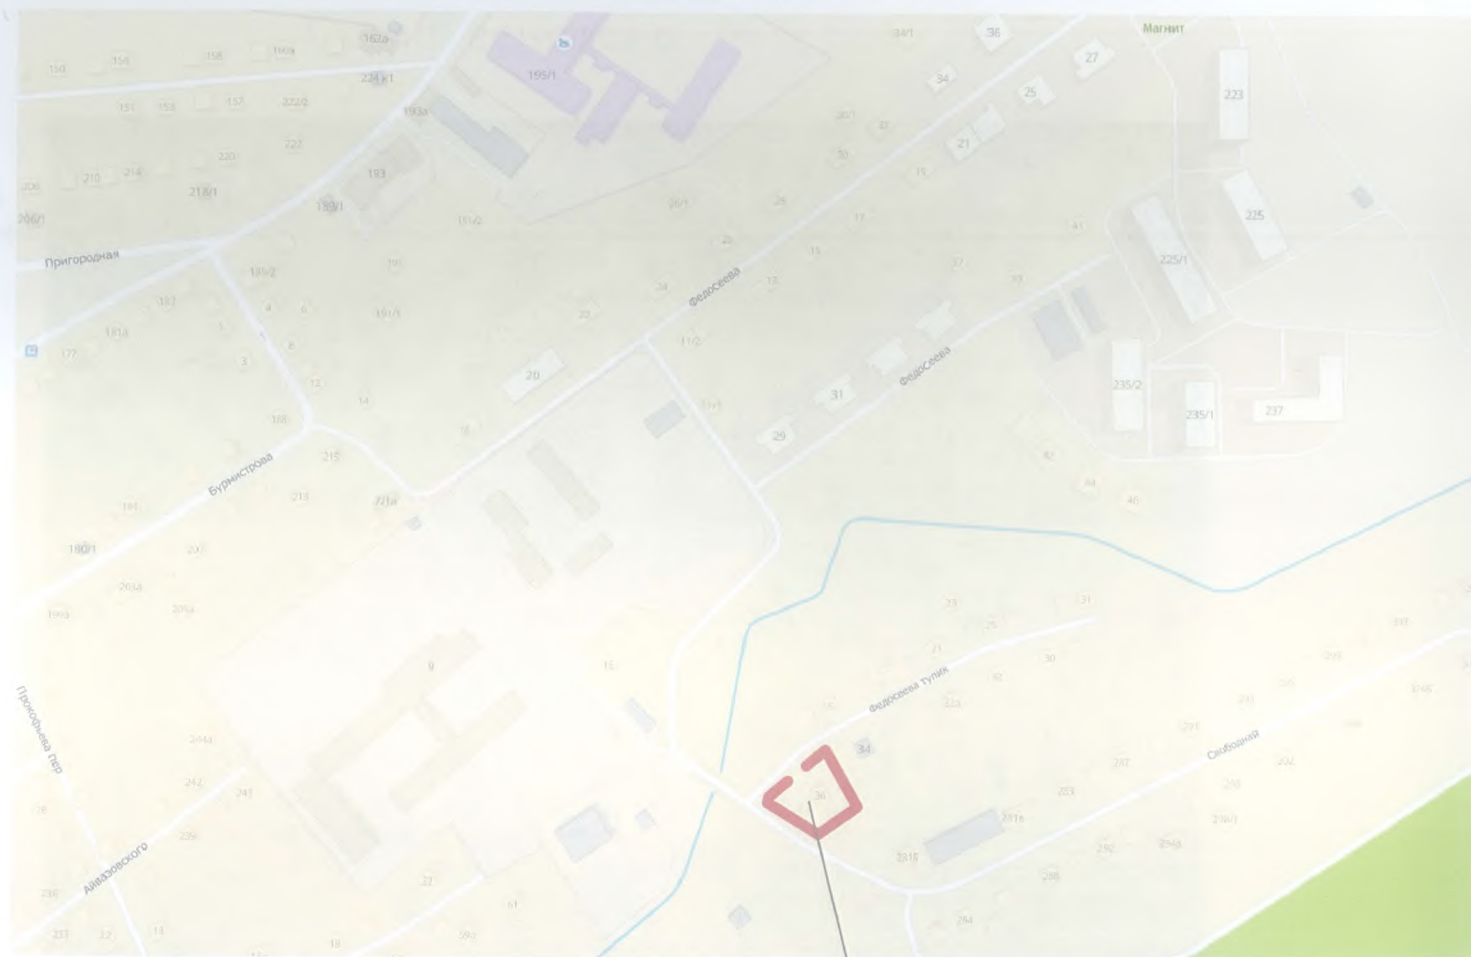

Ситуационный план



Местонахождение объекта

Состав комплекта

Общие данные. Ситуационный план.	-2
Схема генплана. М 1:500. Сводный план инженерных сетей. М 1:500	-3
Общий вид	-4
Общий вид	-5
Общий вид	-6
План цокольного этажа	-7
План первого этажа	-8
План второго этажа	-9
Фасад Е-А	-10
Фасад А-Е	-11
Фасад 1-5	-12
Фасад 5-1	-13
Разрез 1-1	-14

ТЕХНИКО-ЭКОНОМИЧЕСКИЕ ПОКАЗАТЕЛИ

1. Площадь земельного участка	- 1504 м ²
2. Площадь застройки	- 302,6 м ²
3. Общая площадь	- 627,2 м ²
4. Общая площадь (кв. №1)	- 351,9 м ²
5. Общая площадь (кв. №2)	- 275,3 м ²
6. Строительный объем	- 3026,0 м ³
7. Этажность	- 2
8. Количество этажей	- 3

ОБЩИЕ ДАННЫЕ

Двухквартирный жилой дом расположен в Октябрьском районе в городе Ставрополе по адресу: тупик Федосеева, 36.

Здание размещается на земельном участке с кадастровым номером 26:12:021501:242, назначение земельного участка согласно выписки из ПЗиЗ под индивидуальную жилую застройку.

Проектом предусматривается перевод объекта капитального строительства индивидуальный жилой дом под объект двухквартирный жилой дом. К каждой квартире обеспечен отдельный доступ и въезд, а также инженерными коммуникациями.

Изм.	К.уч.	Лист	Нрок	Подпись	Дата	Двухквартирный жилой дом по адресу: тупик Федосеева, 36 в г. Ставрополе		
Выполнил	Мисюк А.В.							
						Заказчик : Биленко В.А.	Стация	Лист
							П	2
						Общие данные Ситуационный план		

Схема генплана. М 1:500



Условные обозначения

- Граница земельного участка
- Ворота с калиткой
- Квартира N 1
- Квартира N 2
- Навес
- МК — Площадка для сбора мусора
- ДИП — Детская игровая площадка


Сводный план инженерных сетей. М 1:500



Условные обозначения

- B1 — Хозяйственно-питьевой водопровод (квартира N 1)
- B2 — Хозяйственно-питьевой водопровод (квартира N 2)
- K1 — Хозяйственно-бытовая канализация (квартира N 1)
- K2 — Хозяйственно-бытовая канализация (квартира N 2)
- Газ — Газоснабжение
- Электроснабжение (квартира N 1)
- Электроснабжение (квартира N 2)

						Двухквартирный жилой дом по адресу: тупик Федосеева, 36 в г. Ставрополе			
Изм.	К.уч.	Лист	Ндоп	Подпись	Дата	Заказчик : Биленко В.А.	Стадия	Лист	Листов
Выполнил	Мисюк А.В.						П	3	
						Схема генплана. М 1:500 Сводный план инженерных сетей. М 1:500			

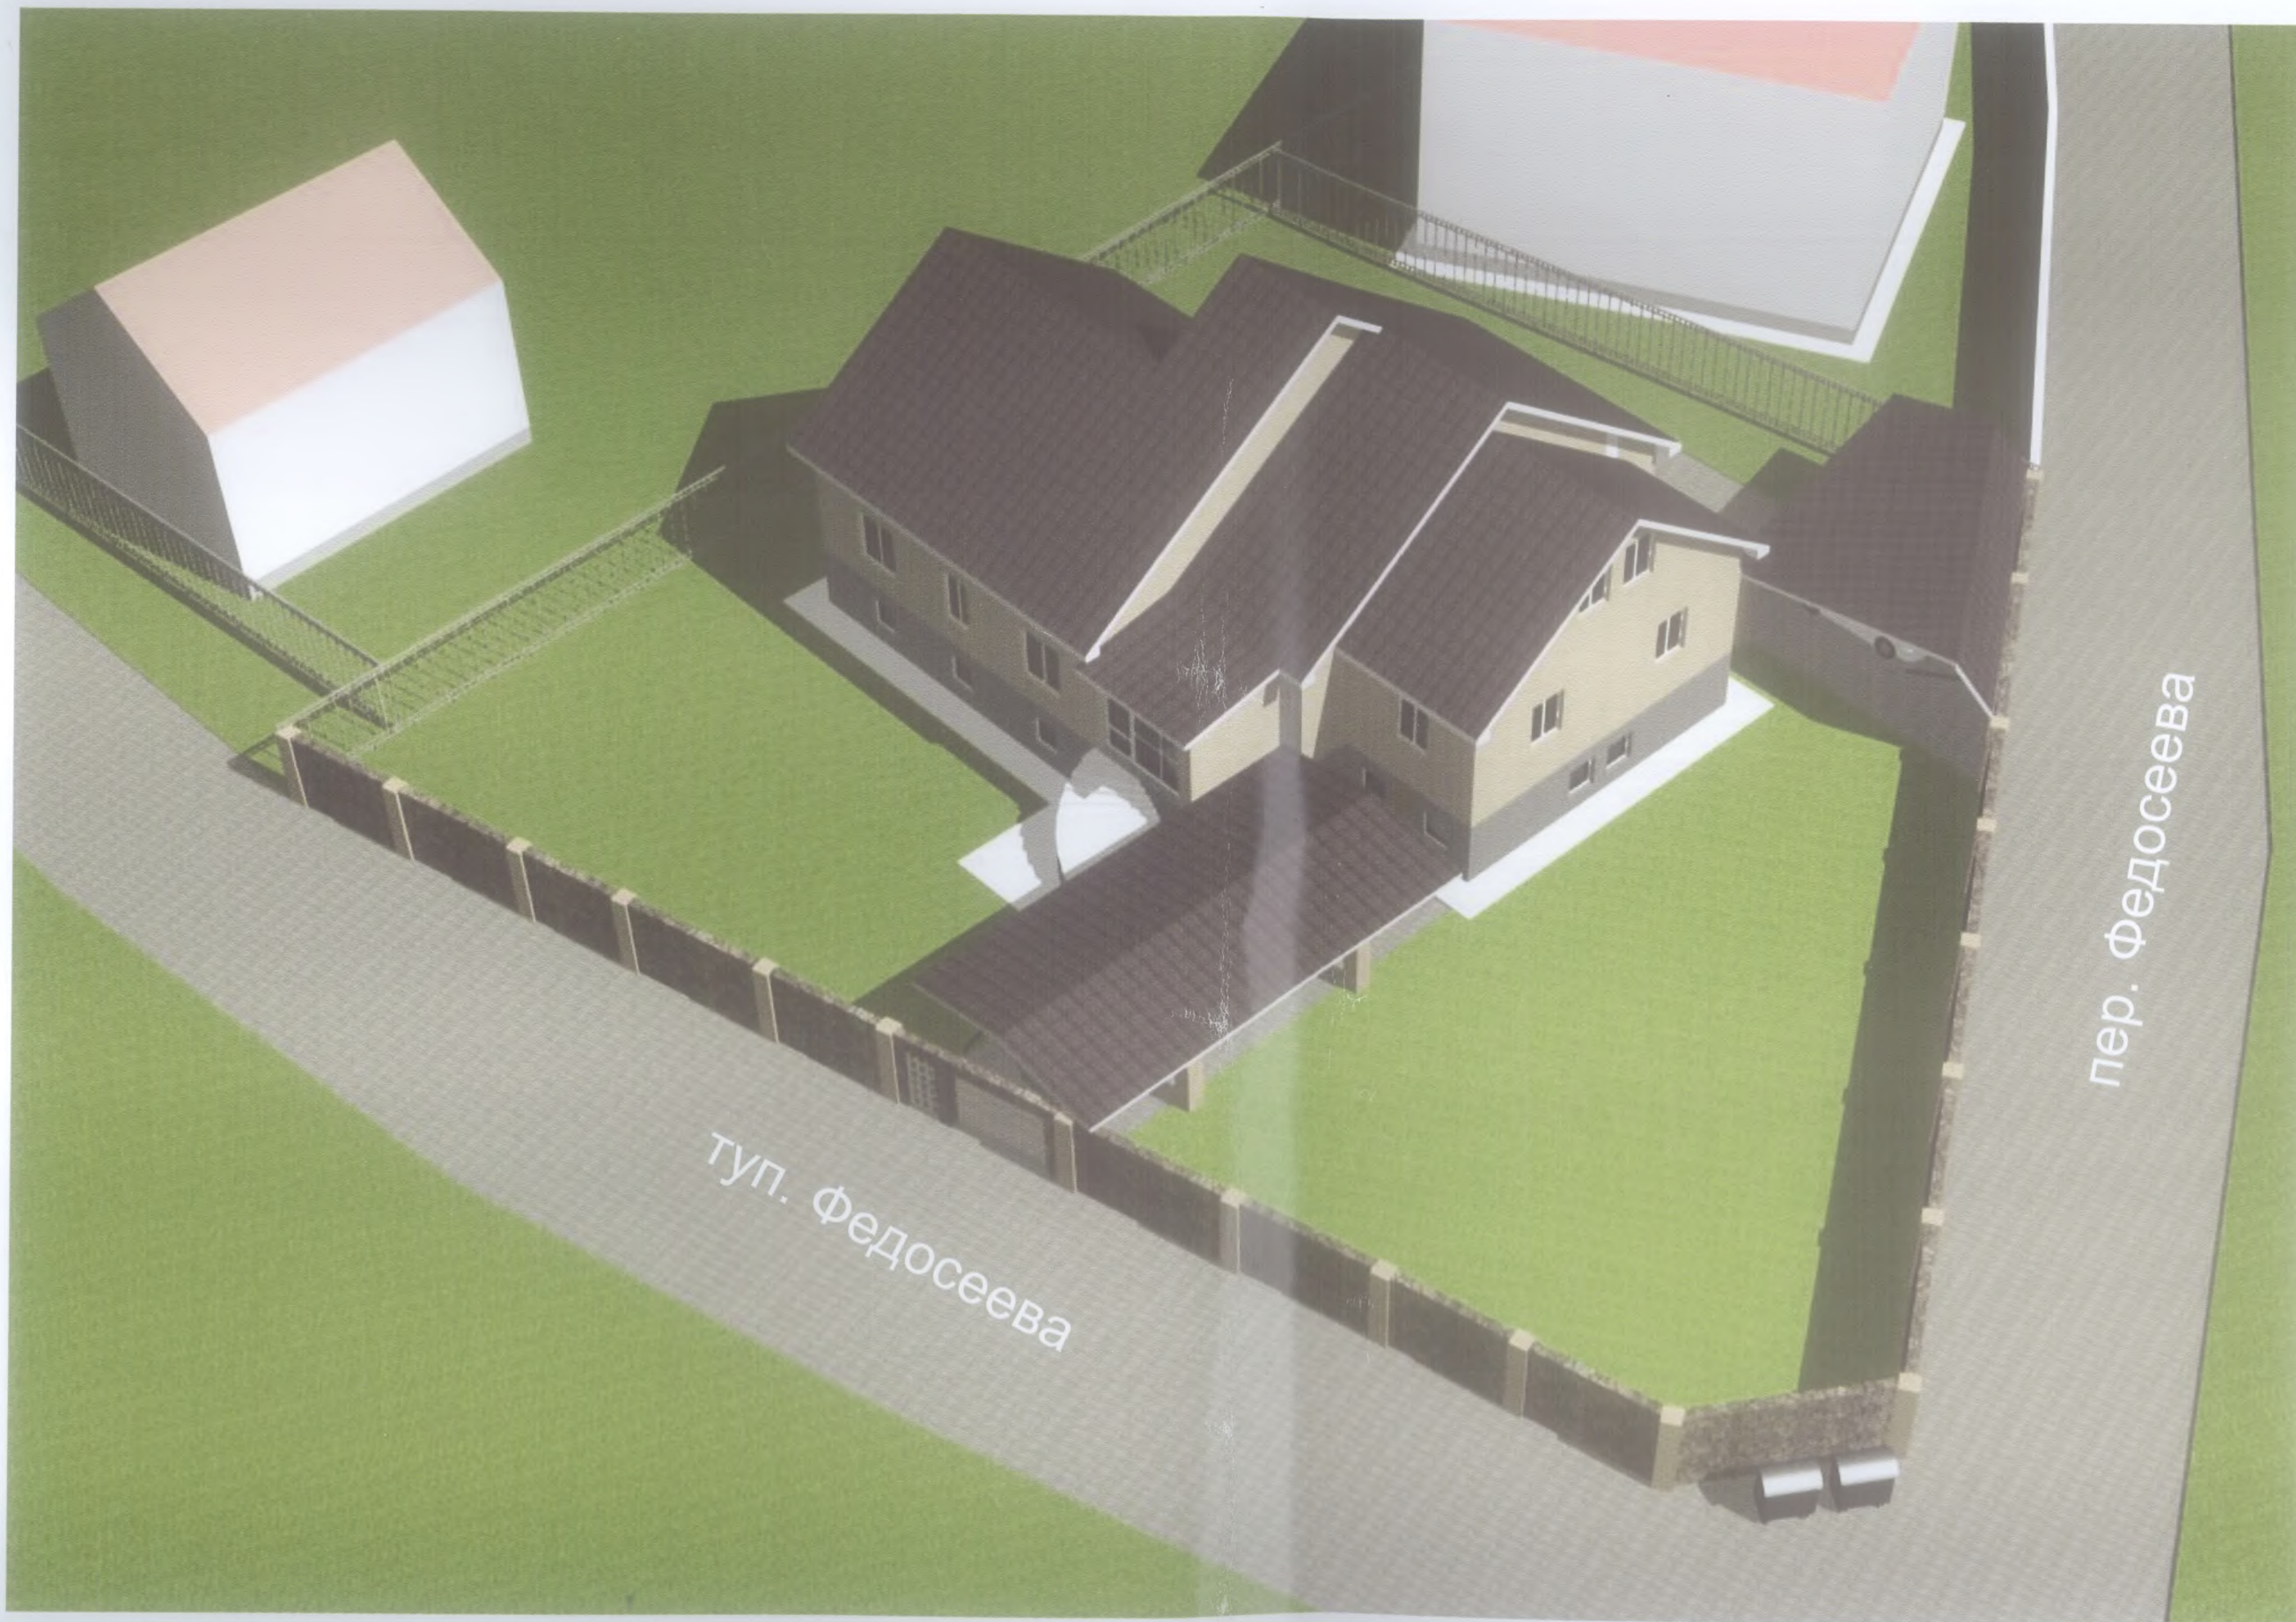

«Двухквартирный жилой дом по адресу: тупик Федосеева, 36 в г. Ставрополе»



Существующее положение



«Двухквартирный жилой дом по адресу: тупик Федосеева, 36 в г. Ставрополе»



Существующее положение



«Двухквартирный жилой дом по адресу: тупик Федосеева, 36 в г. Ставрополе»

1 → План цокольного этажа



Условные обозначения

- Существующие стены и перегородки
- Закладываемый проем
- Квартира N 1
- Квартира N 2

						Двухквартирный жилой дом по адресу: тупик Федосеева, 36 в г. Ставрополе		
Изм.	К.уч.	Лист	Нрок	Подпись	Дата	Заказчик : Биленко В.А.	Стадия	Лист
Выполнил	Мисюк А.В.						П	7
						План цокольного этажа.		

План первого этажа



Двухквартирный жилой дом по адресу:
тупик Федосеева, 36 в г. Ставрополе

Заказчик: Биленко В.А.

План первого этажа

Изм.	Куч.	Лист	№ док.	Подпись	Дата
Выполнил		Мисюк А.В.			

Стадия	Лист	Листов
П	8	

A diagram showing a horizontal line representing a surface. A vertical line segment is drawn perpendicular to the surface at its right end. A horizontal arrow points from the left towards the surface, labeled with the number '1' above it.



A diagram showing a rectangular prism with a green rectangular base and a purple rectangular prism above it. The purple prism is labeled with dimensions 10 cm by 10 cm by 10 cm.

— Квартура N 2

						Двухквартирный жилой дом по адресу:		
						тупик Федосеева, 36 в г. Ставрополе		
Изм.	К.уч.	Лист	Нгрок	Подпись	Дата			
Выполнил	Мисюк А.В.					Заказчик : Биленко В.А.	Стация	Лист
							П	9
						План второго этажа		

Φασαγ Ε-Α




Изм.	Куч.	Лист	Нрок	Подпись	Дата	Двухквартирный жилой дом по адресу: тупик Федосеева, 36 в г. Ставрополе		
Выполнил	Мисюк А.В.					Стадия	Лист	Листов
						П	10	

Фасад А-Е



						Двухквартирный жилой дом по адресу: тупик Федосеева, 36 в г. Ставрополе		
Изм.	Куч.	Лист	Индок.	Подпись	Дата	Заказчик : Биленко В.А	Стадия	Лист
Выполнил		Мисюк А.В.					П	11

Фасад 1-5

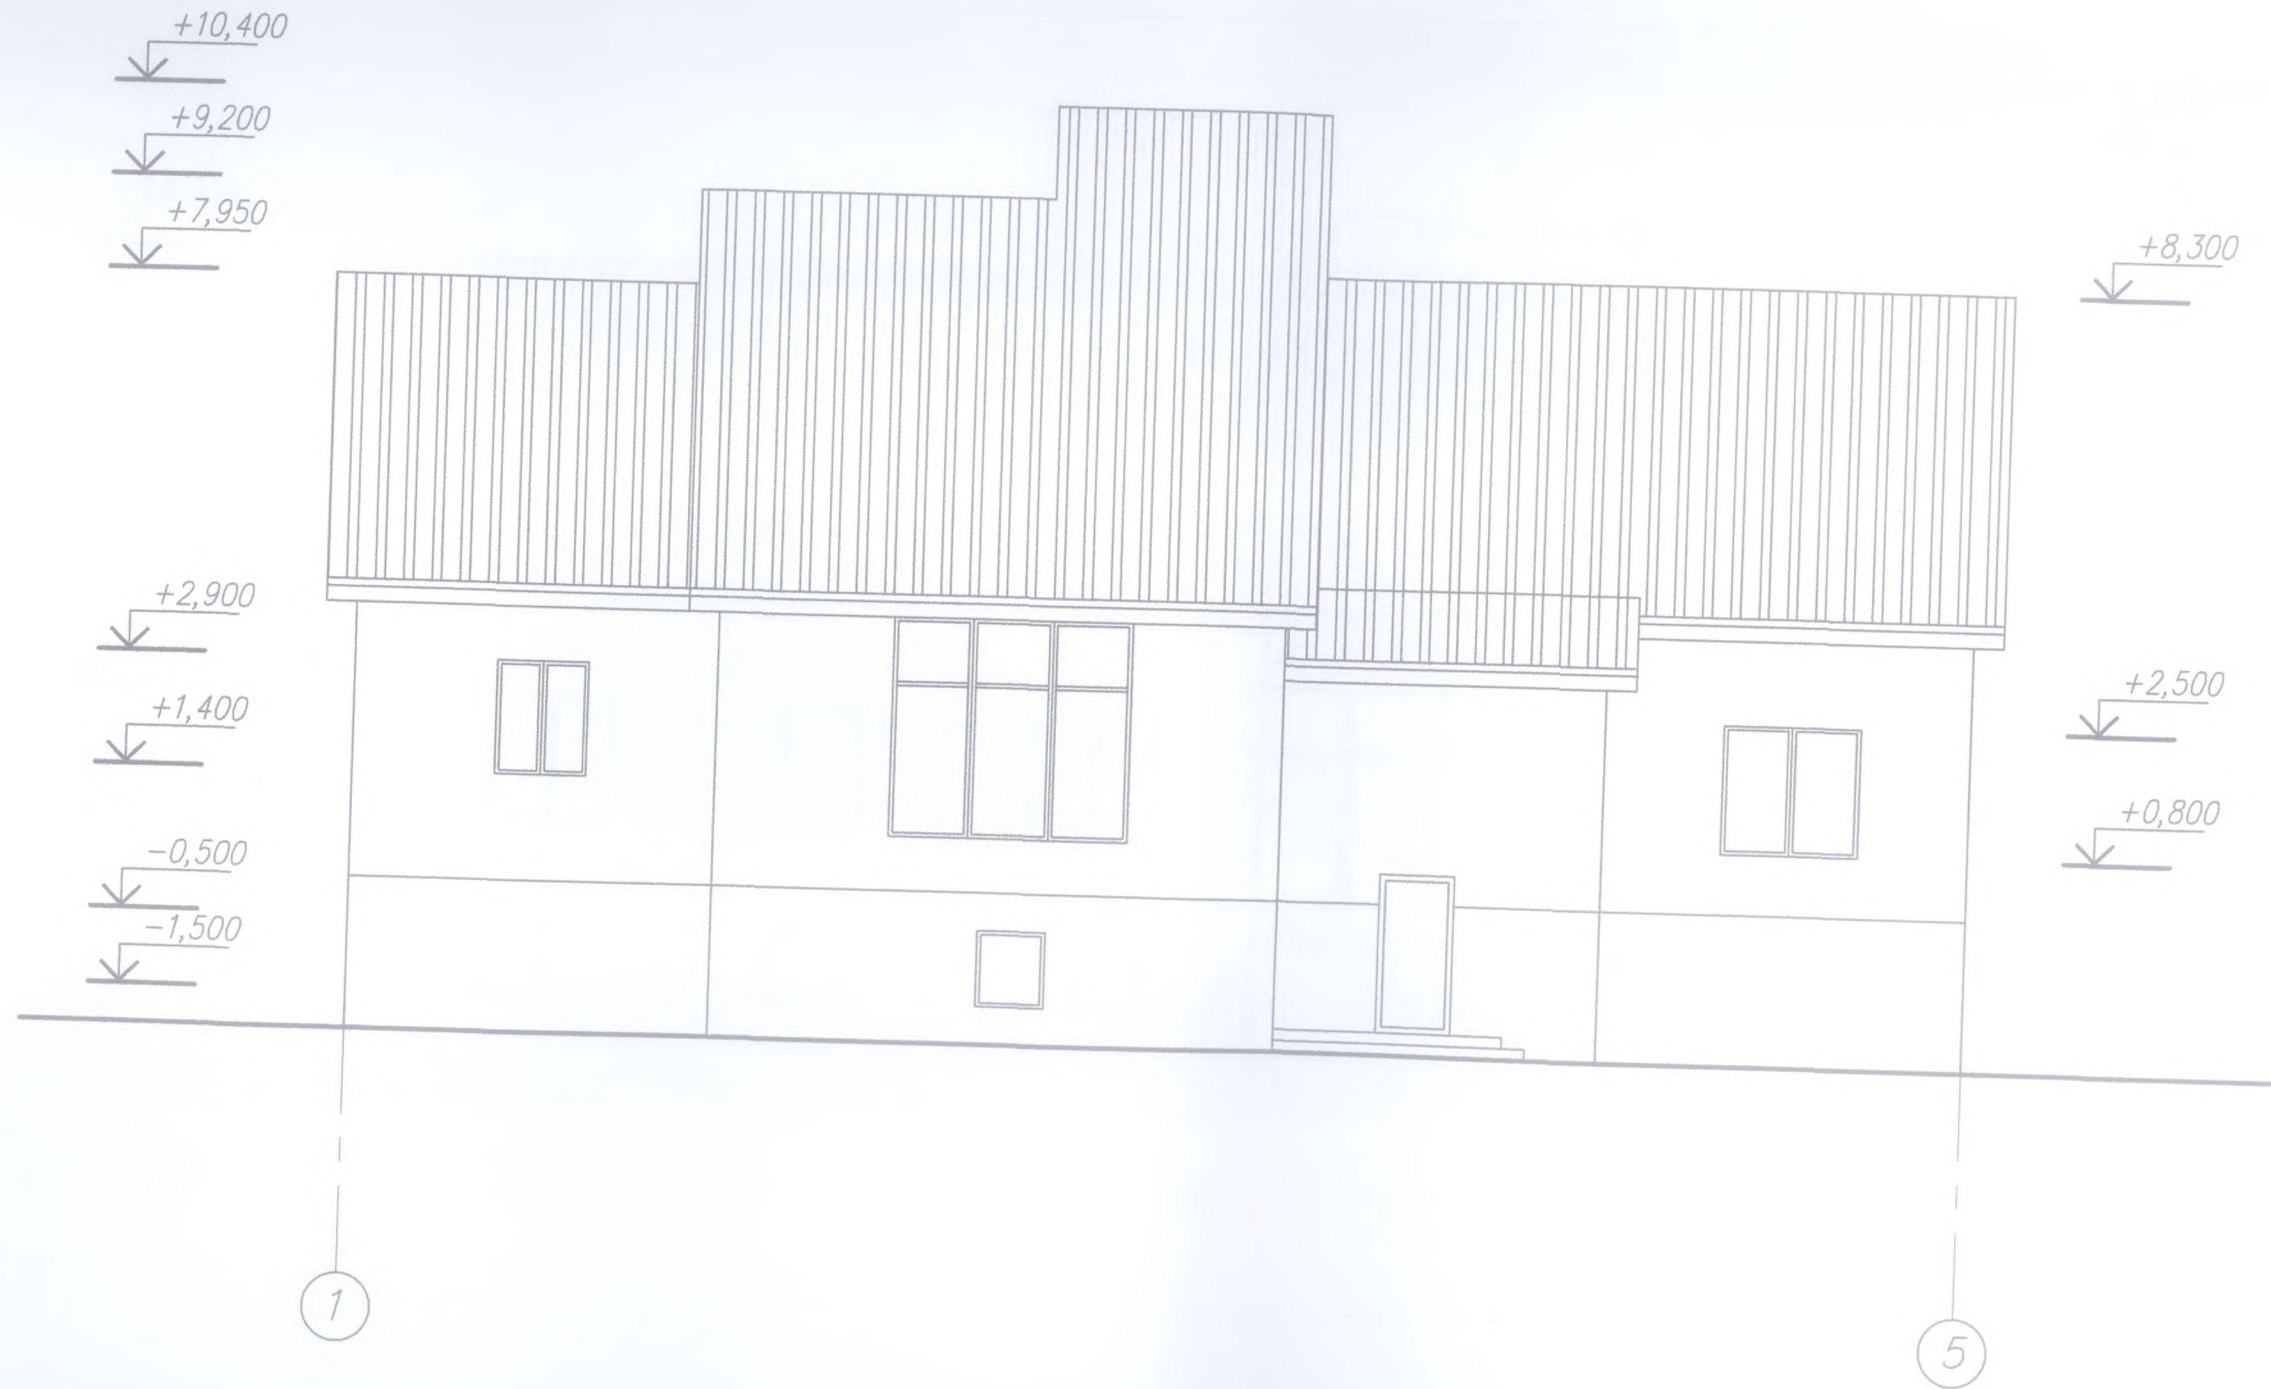

						Двухквартирный жилой дом по адресу: тупик Федосеева, 36 в г. Ставрополе				
Изм.	К.уч.	Лист	Ирек	Подпись	Дата					
Выполнил	Мисюк А.В.					Заказчик : Биленко В.А		Стадия	Лист	Листов
								П	12	

Φασαγ 5-1



						Двухквартирный жилой дом по адресу: тупик Федосеева, 36 в г. Ставрополе				
Изм.	К.уч.	Лист	№ док	Подпись	Дата			Стация	Лист	Листов
Выполнил		Мисюк А.В.				Заказчик : Биленко В.А.		П	13	

Изм.	К.уч.	Лист	№ док.	Подпись	Дата	Двухквартирный жилой дом по адресу: тупик Федосеева, 36 в г. Ставрополе.		
Выполнил	Мисюк А.В.					Заказчик : Биленко В.А	Стация	Лист
							П	14