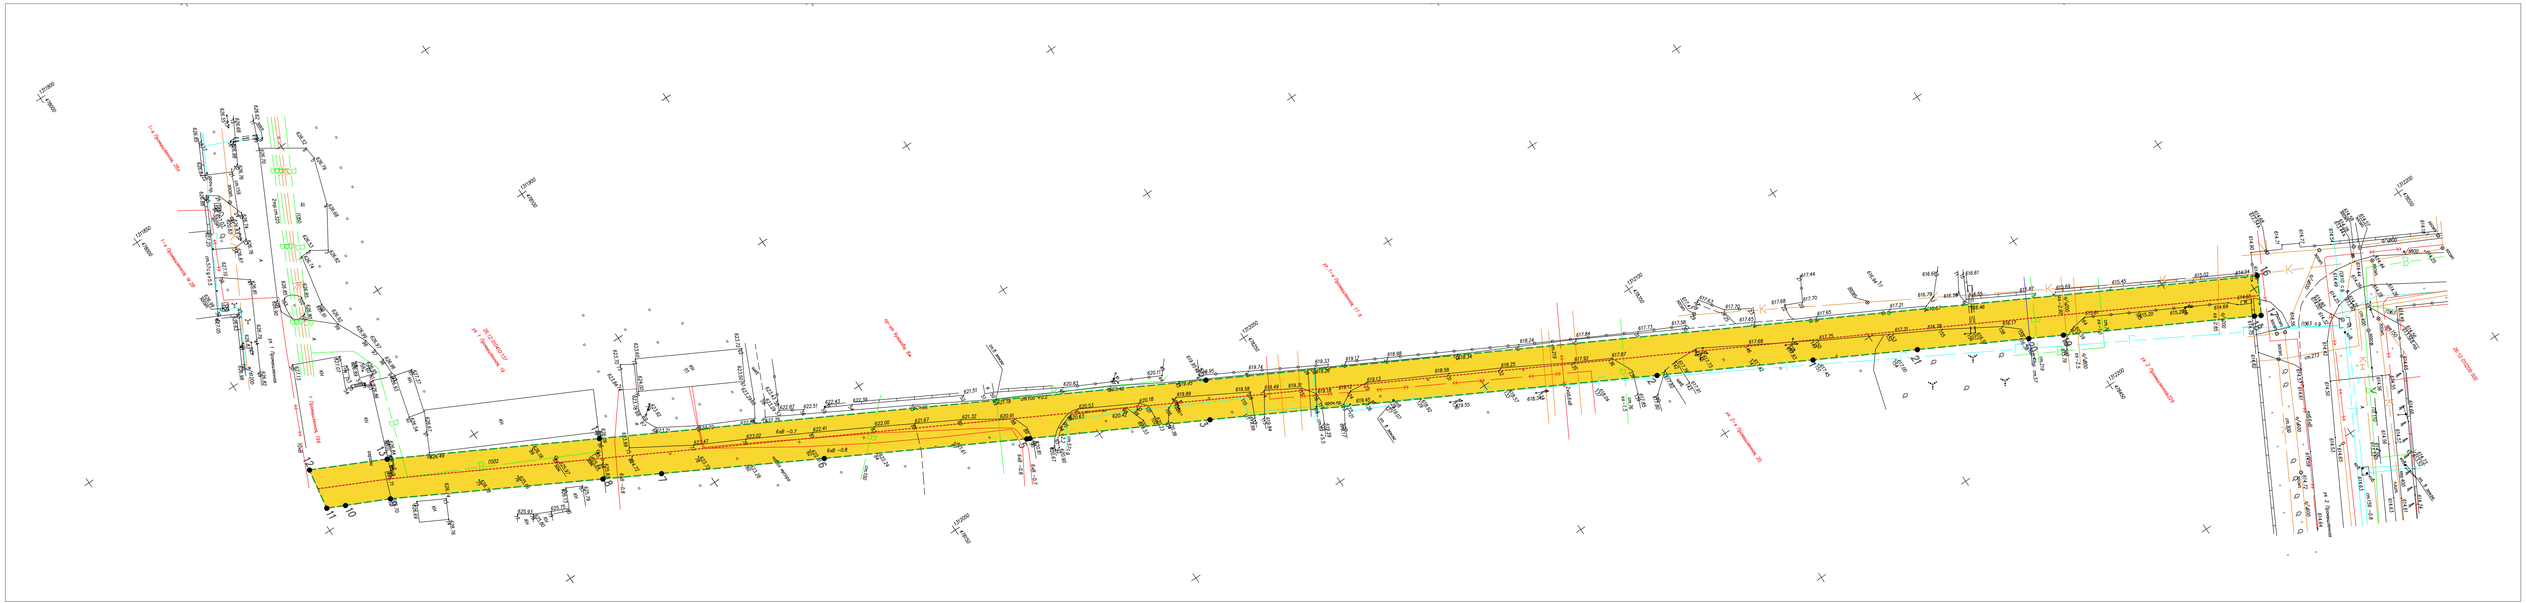

Условные обозначения

– Граница территории, в отношении которой осуществляется подготовка проекта планировки территории

– границы зон планируемого размещения линейных объектов

– номера характерных точек границ зон планируемого размещения линейных объектов, подлежащих реконструкции в связи с изменением их местоположения

– ось линейного объекта (автомобильная дорога)

– газопровод

– водопровод

– линии электропередач

– канализация

– теплотрасса

– линии связи

– проезды, примыкания

Изм.	Кол. уч.	Лист	№ док.	Подп.	Дата
		Плотный В.А.			07.2024
		Данилов В.А.			07.2024
		Арбатова И.С.			07.2024

Документация по планировке территории (проекта планировки территории и проекта межевания территории) в составе: (Отмежевание земельного участка под строительство участков в целях строительства линейного объекта (автомобильной дороги)

Проект планировки территории (Основная часть)

Стадия: ППТ | Лист: 1 | Листов: 1

Чертеж границ зон планируемого размещения линейных объектов М 1:500

НЭП "Земельное право"

Формат А3*5